



TỔNG MẶT BẰNG 1:500

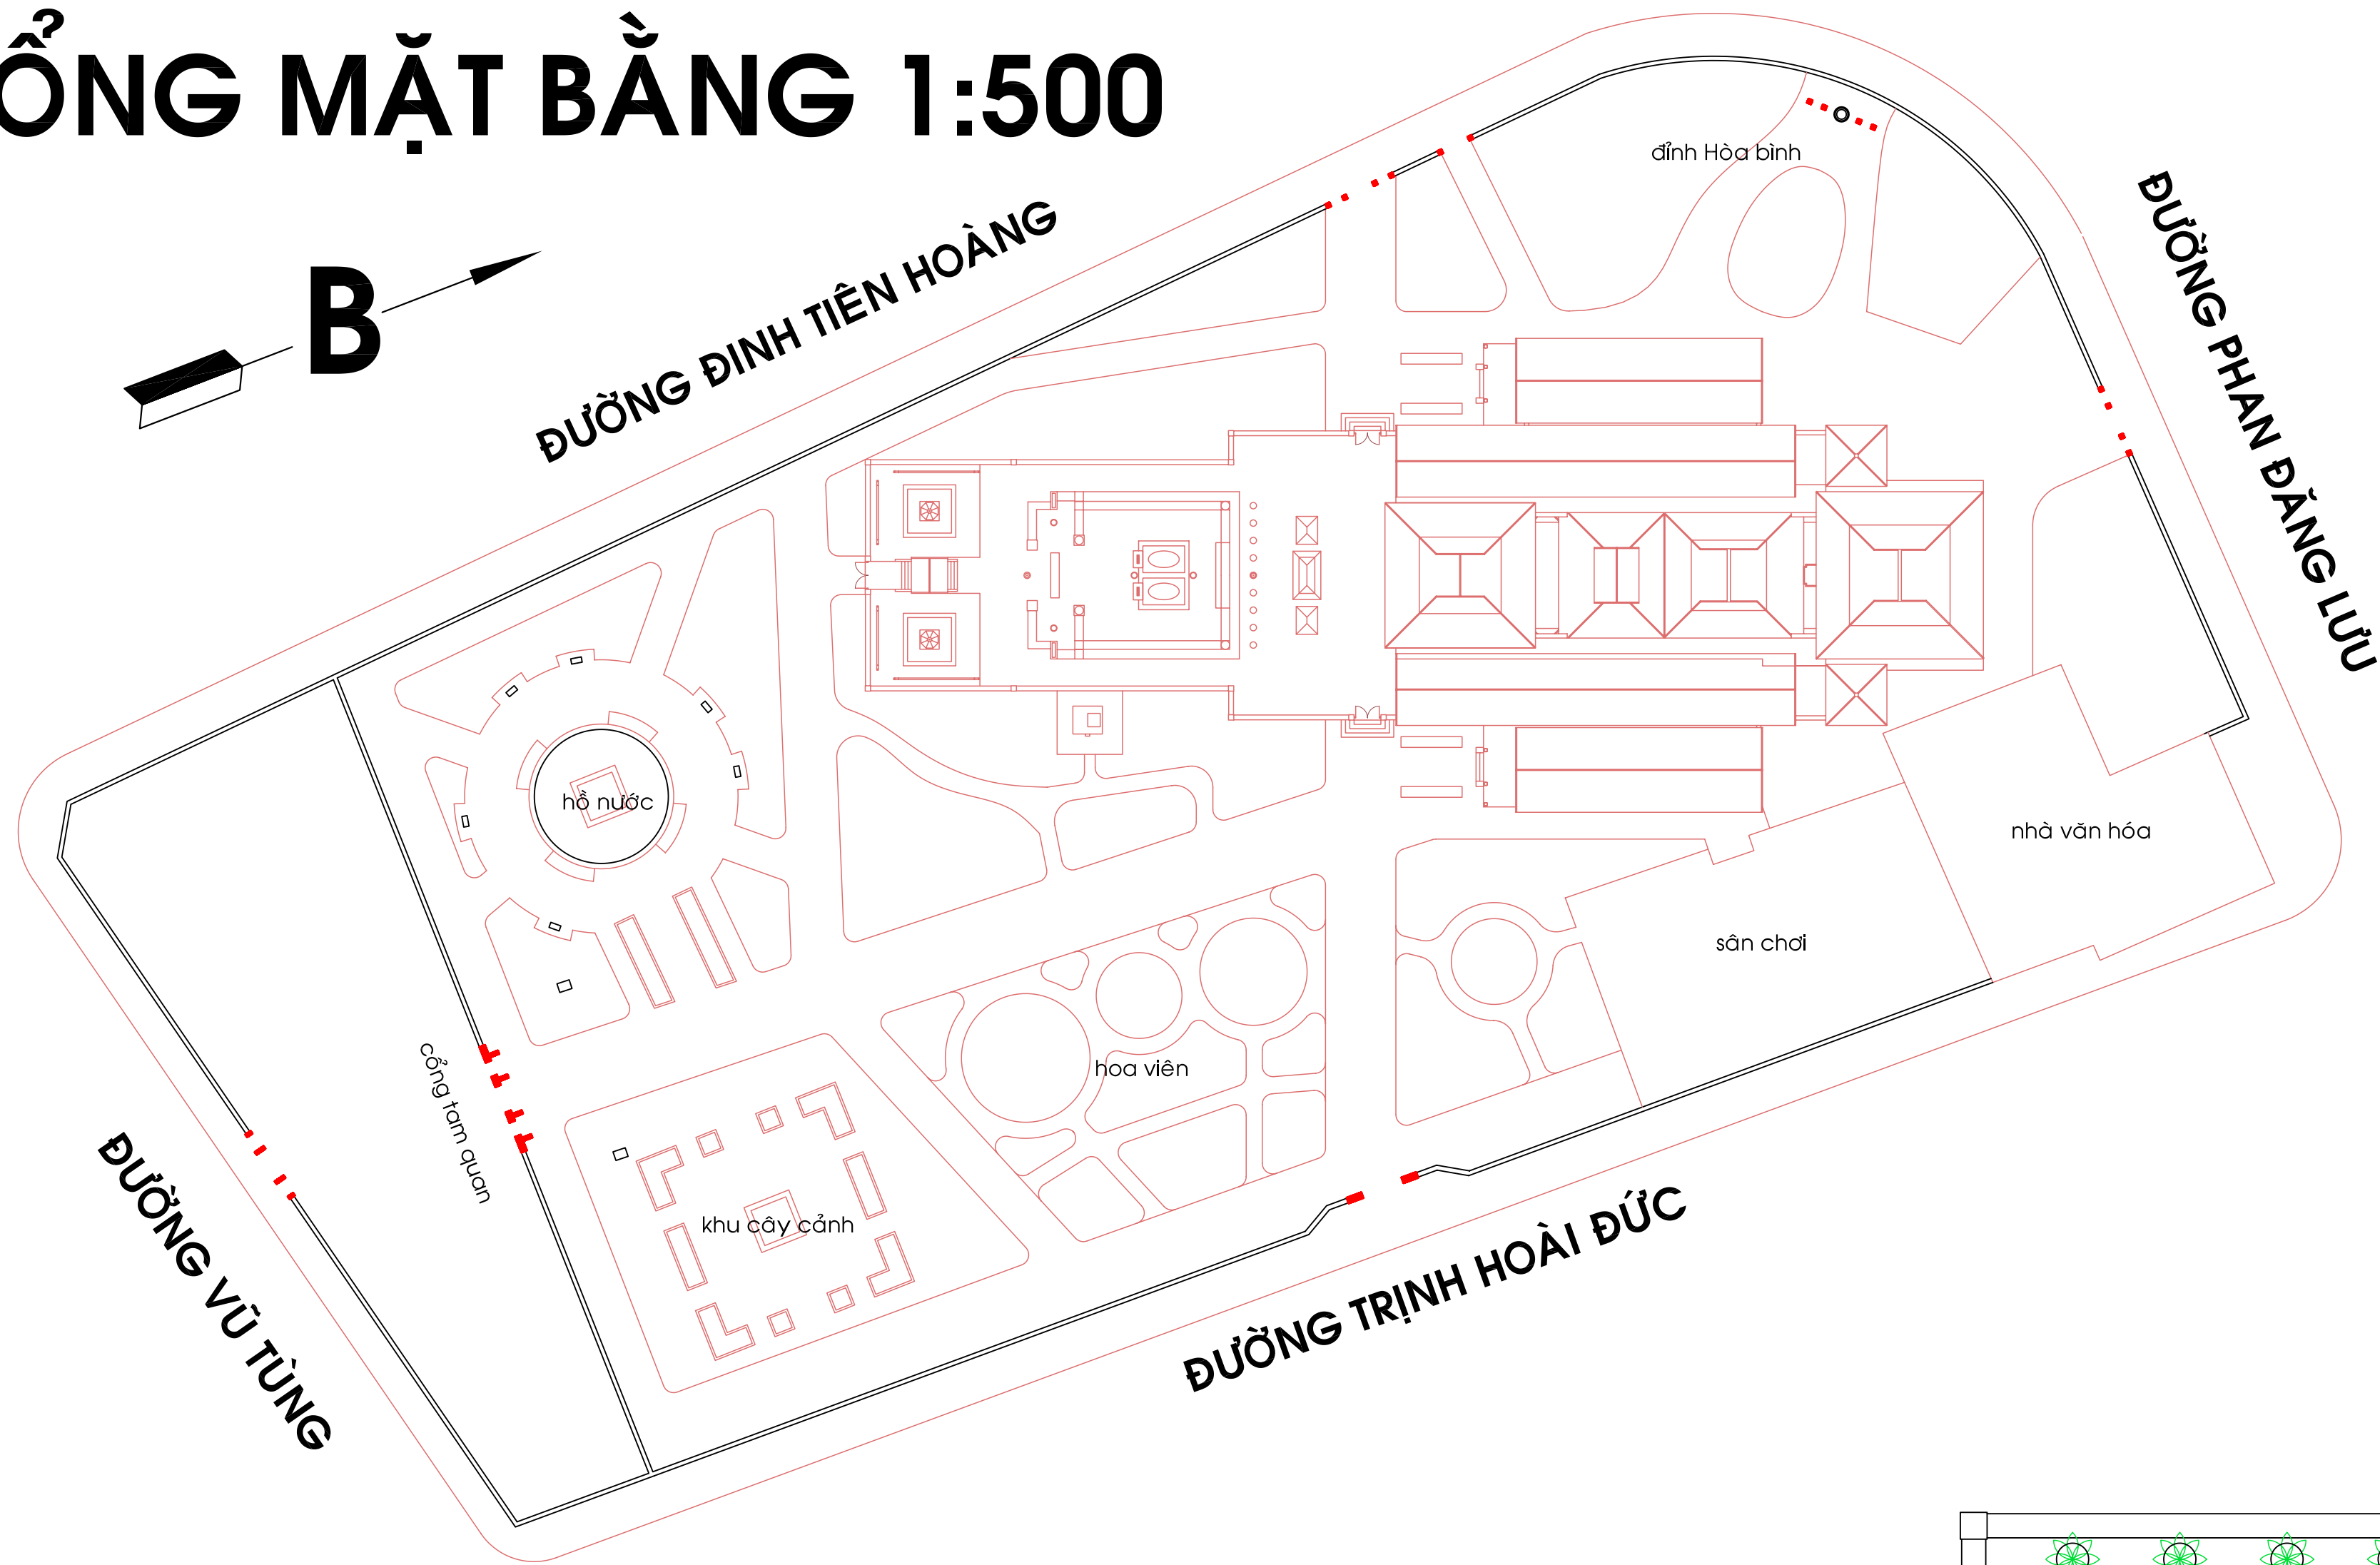


LÃNG LÊ VĂN DUYỆT

SỐ 01 ĐƯỜNG VŨ TÙNG - PHƯỜNG 1 - QUẬN BÌNH THẠNH - THÀNH PHỐ HỒ CHÍ MINH

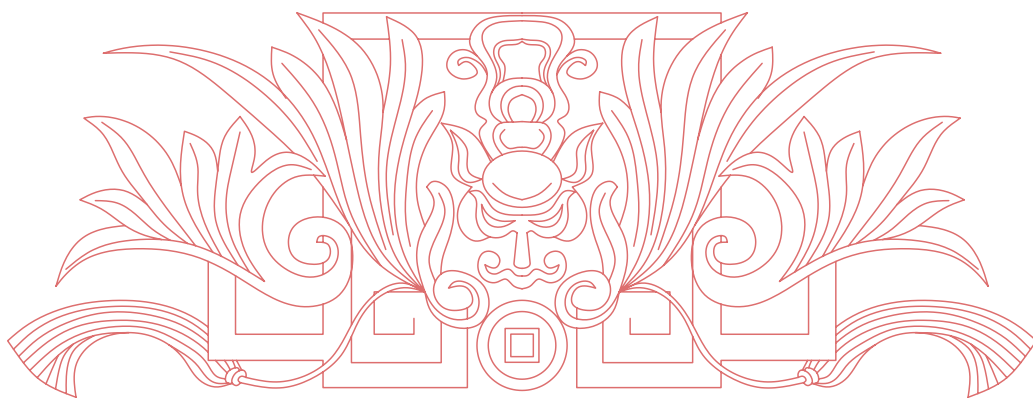


BẢN VẼ HIỆN TRẠNG

MẶT BẰNG 1:100

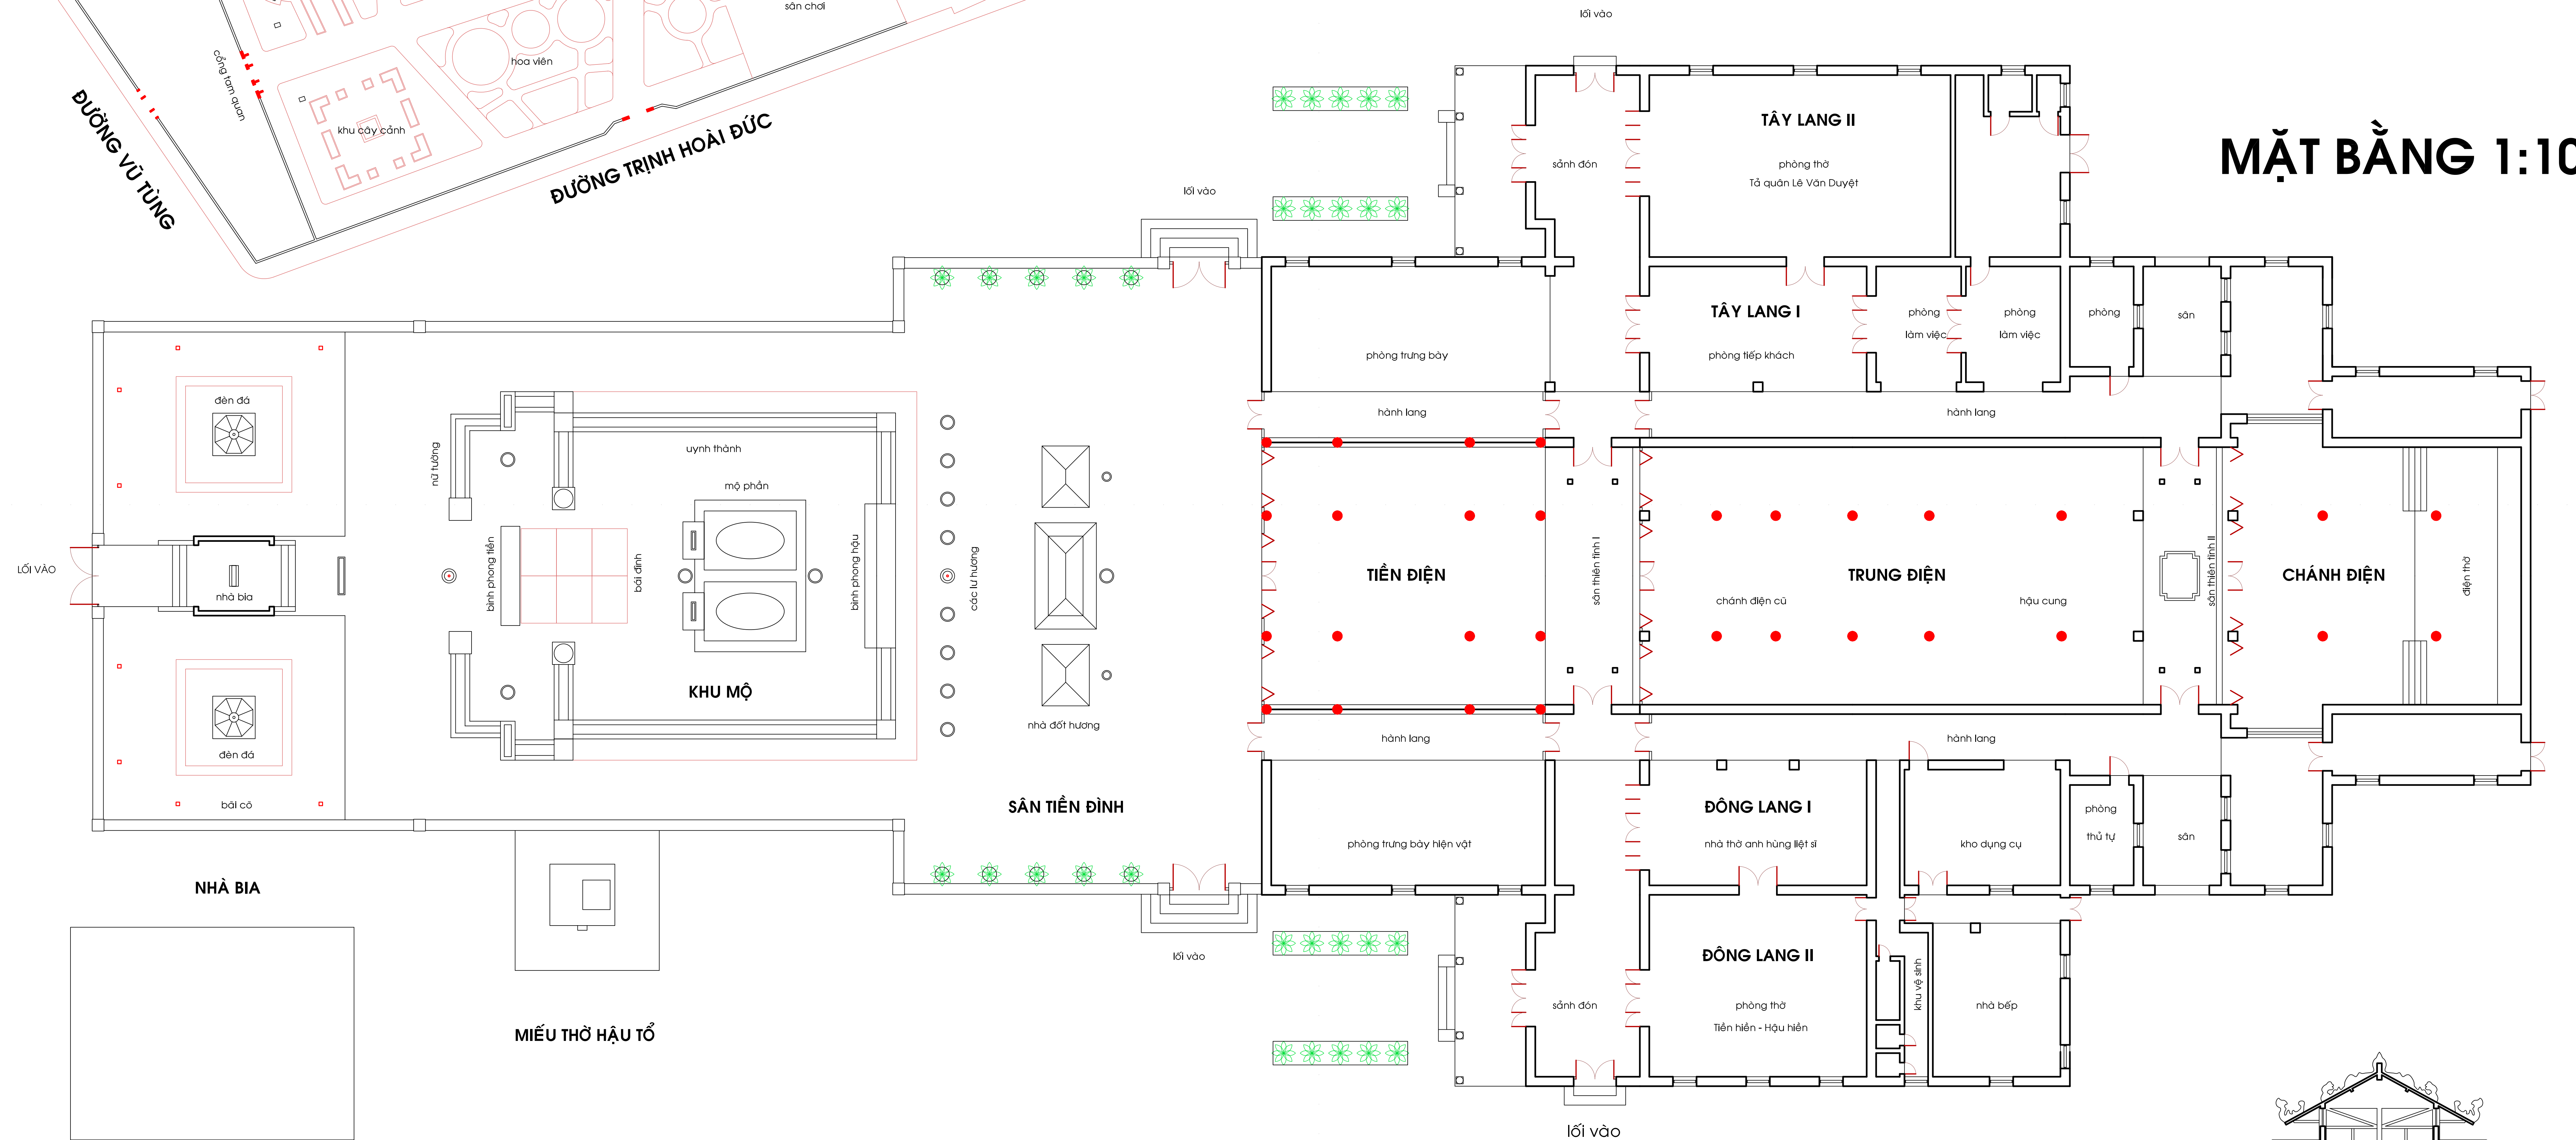

MẶT CẮT DỌC KHU LÃNG MỘ 1:100

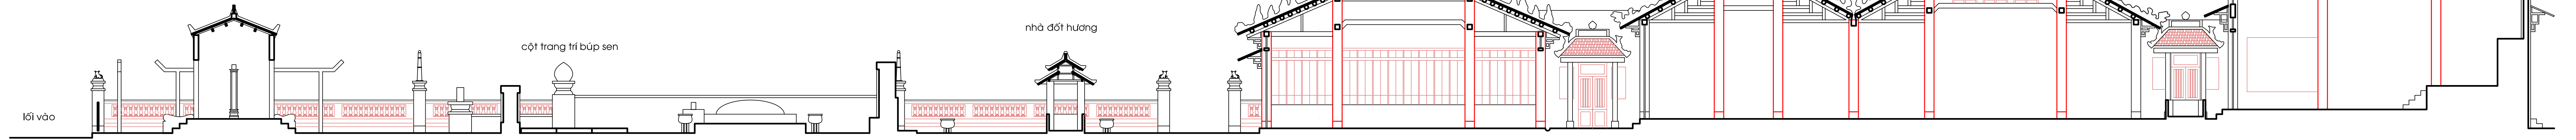

NHÀ BIA

KHU MỘ

SÂN HÀNH LỄ

TIỀN ĐIỆN

TRUNG ĐIỆN

CHÁNH ĐIỆN

TỔNG MẶT BẰNG 1:500	TỔNG MẶT BẰNG 1:500
MẶT BẰNG 1:100	MẶT BẰNG 1:100
MẶT CẮT DỌC 1:100	MẶT CẮT DỌC 1:100
BẢN VẼ HIỆN TRẠNG	BẢN VẼ HIỆN TRẠNG
LÃNG LÊ VĂN DUYỆT	LÃNG LÊ VĂN DUYỆT
QUẬN BÌNH THẠNH	QUẬN BÌNH THẠNH
ĐƯỜNG VŨ TÙNG	ĐƯỜNG VŨ TÙNG
PHƯỜNG 1	PHƯỜNG 1
THÀNH PHỐ HỒ CHÍ MINH	THÀNH PHỐ HỒ CHÍ MINH
24/12/2000	24/12/2000